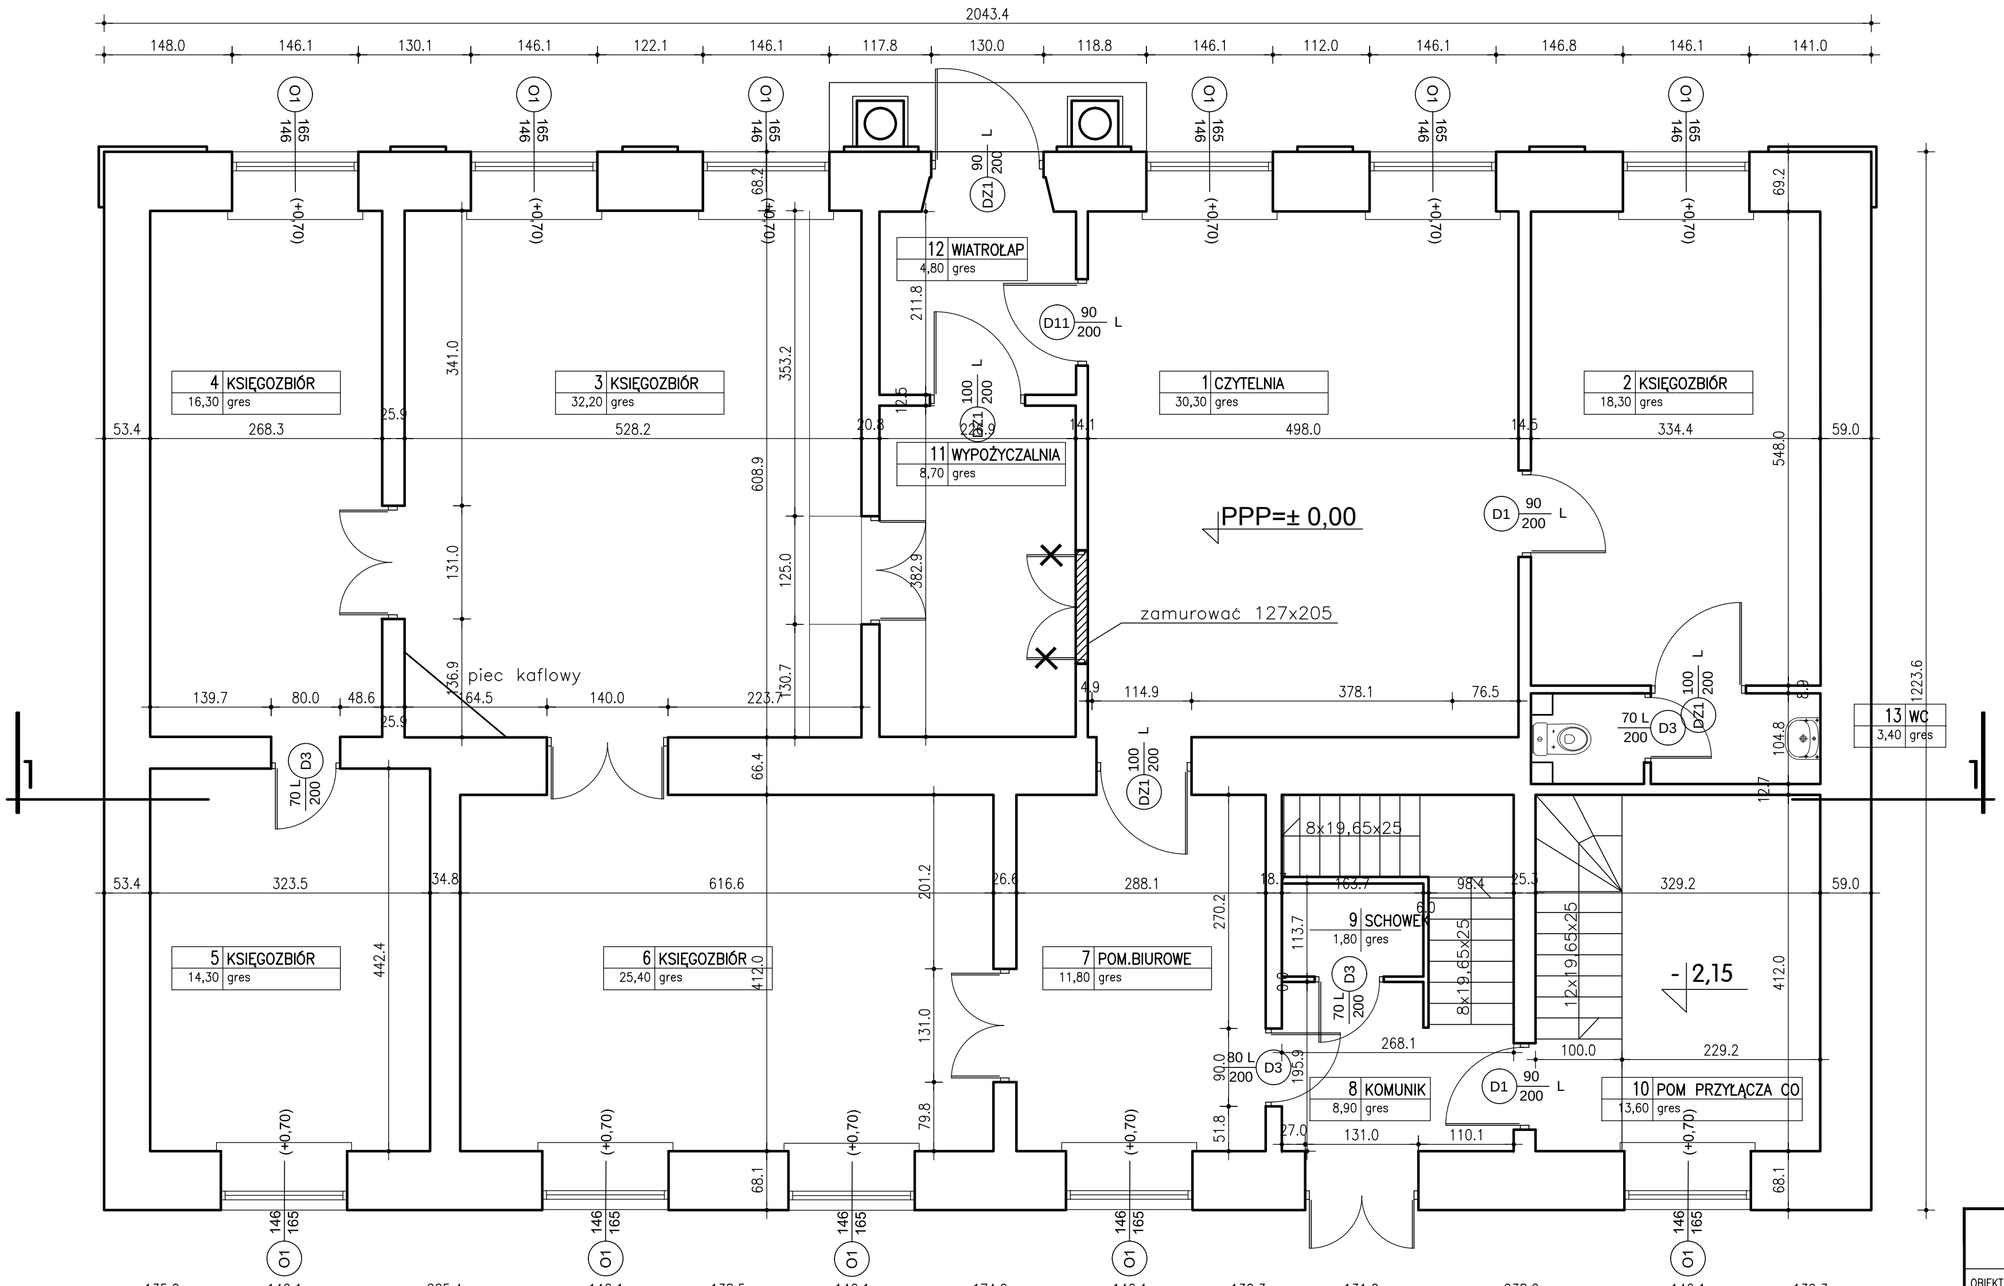

RZUT PARTERU

PRACOWNIA PROJEKTOWA ,,PORTAL"
Kielce ul. L. Wawrzyńskiej 29

OBIEKT: REMONT POMIESZCZEŃ BUDYNKU FILII WOJEWÓDZKIEJ BIBLIOTEKI PEDAGOGICZNEJ W KOŃSKICH W ZWIĄZKU Z PRZEBUDOWĄ INSTALACJI ELEKTRYCZNYCH
KOŃSKIE , ul. Granata

TYTUŁ RYSUNKU: RZUT PARTERU

BRANŻA: ARCHITEKTURA
STADIUM: PROJ.BUDOWLANY
SKALA: 1:50
DATA: marzec 2015
NR RYSUNKU: A-1

	IMIĘ I NAZWISKO	NR.UPR.	PODPIS
Projektował:	mgr.inż.arch. W.CICHOŃ	200/82	
Opracował:			
Sprawdził:	mgr inż.arch. W.TRACZ	54/98B-B	

Zastrzega się prawa autorskie do rozwiązań projektowych!